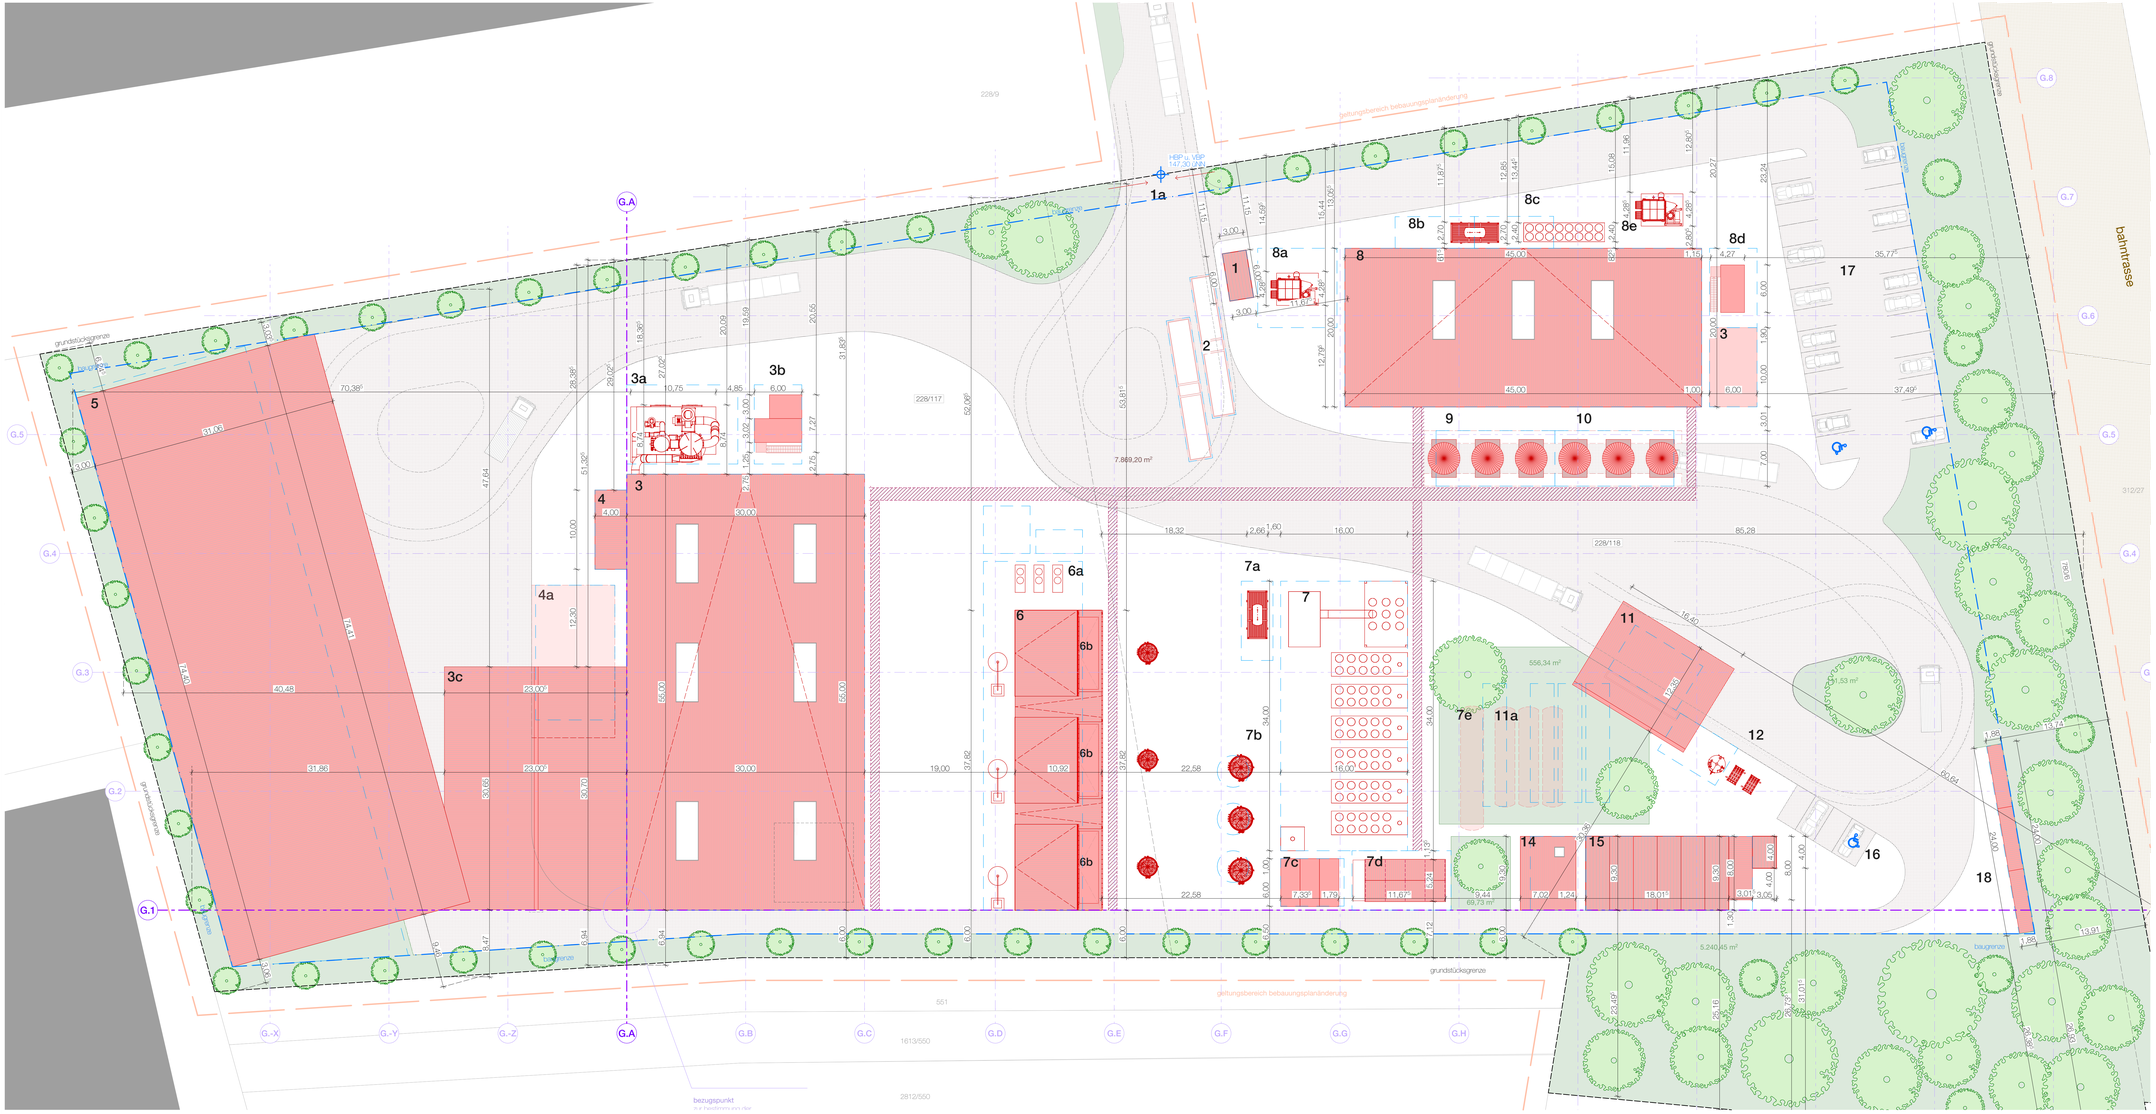

1	annahme container	8	mahl- & agglohalle
1a	tor	8a	mühle kamin
2	waage	8b	druckluft
3	schredderhalle	8c	kühlung
3a	außenfilter schredder u. kamin	8d	trafo 2
3b	trafo 1	8e	agglofilter u. kamin
3c	schreds in/out	9	3 kokssilos
3d	gu.gra silo	10	3 agglosilos
4	sprinklerzentrale	11	tankplatz
4a	sprinklertank	11a	3x öltanks
5	reifenlager	12	stickstoff-tank
6	ta (pyrolyseturm)	13	rcb-lager
6a	tiefkühler	14	werkstatt
6b	container steuerung ta	15	personal
7	gasverstromung mit bhkw	16	besucherparkplätze
7a	druckluft	17	parkplatz
7b	gastanks	18	gefahrstofflager
7c	container für rückkühlwerk		
7d	abwasserhalle		
7e	abwassertank		

Index	Datum	Änderungen	gez.

legende:

- bestand
- anlagen neubau
- anlagen überfahrbar / unterirdisch
- rohrbrücke
- umrisse gebäude vorgabe b-plan
- verkehrsfläche
- verkehrsfläche neu
- bahntrasse
- grünfläche
- h =16,00 maximale höhe ü. ffb
- aufstellbereich anlagen
- abstandsfläche

erläuterung zur industrieanlage
siehe zeichnung pyrum
"übersicht anlagenteile"

darstellung der entwässerung
inkl. überflutungsnachweis
siehe entwässerungsgesuch!

kaminhöhen der anlagen
siehe gesondertes gutachten
proTerra

festsetzung höhen NHN:

- HBP u. VBP 147,30 NHN: **147,30 NHN**: höhenbezugspunkt b-plan
- HQ 100 146,49 NHN: **146,49 NHN**: 100-jähr. hochwasser HQ
- GK 146,75 NHN: **146,75 NHN**: ck fb gebäude ±0,00
- GK 147,00 NHN: **147,00 NHN**: ck abscheider
- GK 146,80 NHN: **146,80 NHN**: abfluss tankplatz
- GK 175,30 NHN: **175,30 NHN**: maximale gebäudehöhe (20%) (67,00 m ü. HBP)
- GK 164,30 NHN: **164,30 NHN**: maximale gebäudehöhe (80%) (67,00 m ü. HBP)

Projektplanung:

PlanDesign Michael HECKEL
Am Hanfgarten 11
66780 Rehlingen-Siersburg
Mobil +49 170 1832407
info@heckel-plandesign.de

Bauzeichnung zum
BAUANTRAG 06.05.2024

NEUBAU einer INDUSTRIEANLAGE:
Turm mit 3 Pyrolyseanlagen, 2 Kalthallen, Silos, Lagerboxen für Altreifen, Nebengebäude und Sozialräume

Bauherr:
PYRUM Green Factory II GmbH
vertr. durch den Geschäftsführer Pascal Klein
Dieselstraße 8
66763 Dillingen/Saar

Baustelle:
Im Heidenbruch 23
66706 Perl-Besch

Unterschrift Bauherr:

Unterschrift Bauvorlageberechtigter:
IB Oesterwind, Peter Gindorf

Planinhalt:

lageplan 1:250
mit vermaßung gebäude und grenzabstände

Maßstab:	Plan-Nr.:	Index:	gez.:	Datum:
1:250	ba.0.4		ms	31.03.25

Planbearbeitung und Visualisierung in Kooperation mit:

mx arch.
max schäfer architekt aka
lotarstraße 1 | d 66763 dillingen
+49 176 43256259
post@mxarch.de

KEINE AUSFÜHRUNGSPLANUNG!
Diese Zeichnung dient ausschließlich zur Verwendung im Genehmigungsverfahren. Die Ausführung ist nur nach freigegebenen Ausführungsplänen zulässig!